


Index	Datum	Bearbeiter	Art der Änderung
-	16.02.18		Planerstellung

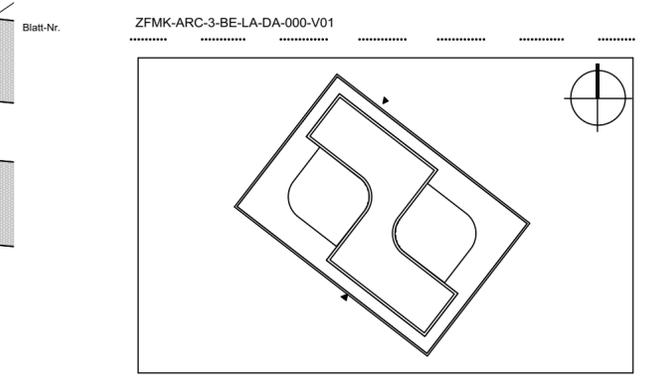

agn bka architekten | ingenieure | generalplaner

PROJEKT
 Erweiterungsbau Zool. Forschungsmuseum Koenig
 Campus Poppelsdorf
 Carl Troll Straße / Nussallee
 53115 Bonn Poppelsdorf

AUFTRAGGEBER
 ZFMK Alexander Koenig
 Adenauer Allee 160
 53113 Bonn

PROJEKT-NR. 171B_48ZOO

PLANBEZEICHNUNG Lageplan/BE/Archäologie

UNTERSCHRIFTEN
 Bauherr:
 Planverfasser:

PLANINFORMATIONEN
 Projektleiter: D.M.K.B. Datum: 22.2.18 Dateiname: ZFMK_Lageplan.vwx Maßstab: 1:200
 Sachbearbeiter: M.M.
 Freigabe/Stand: Freigabe Geprüft:
 Datum Freigabe: Datum Prüfung:

BLATT-NR. ZFMK-ARC-3-BE-LA-DA-000-V01

agnbka gmbh architekten | ingenieure | generalplaner am mittelhafen 14 48155 münster 1 0251 915 888-0 1 0251 915 888-29 info@agnbka.de www.agnbka.de